神奈川県立県民ホール

小ホール 舞台・音響・照明 図

題　名	
公演日	
演　出	
装　置	
照　明	

No.	吊　り　物
B2	
B1	

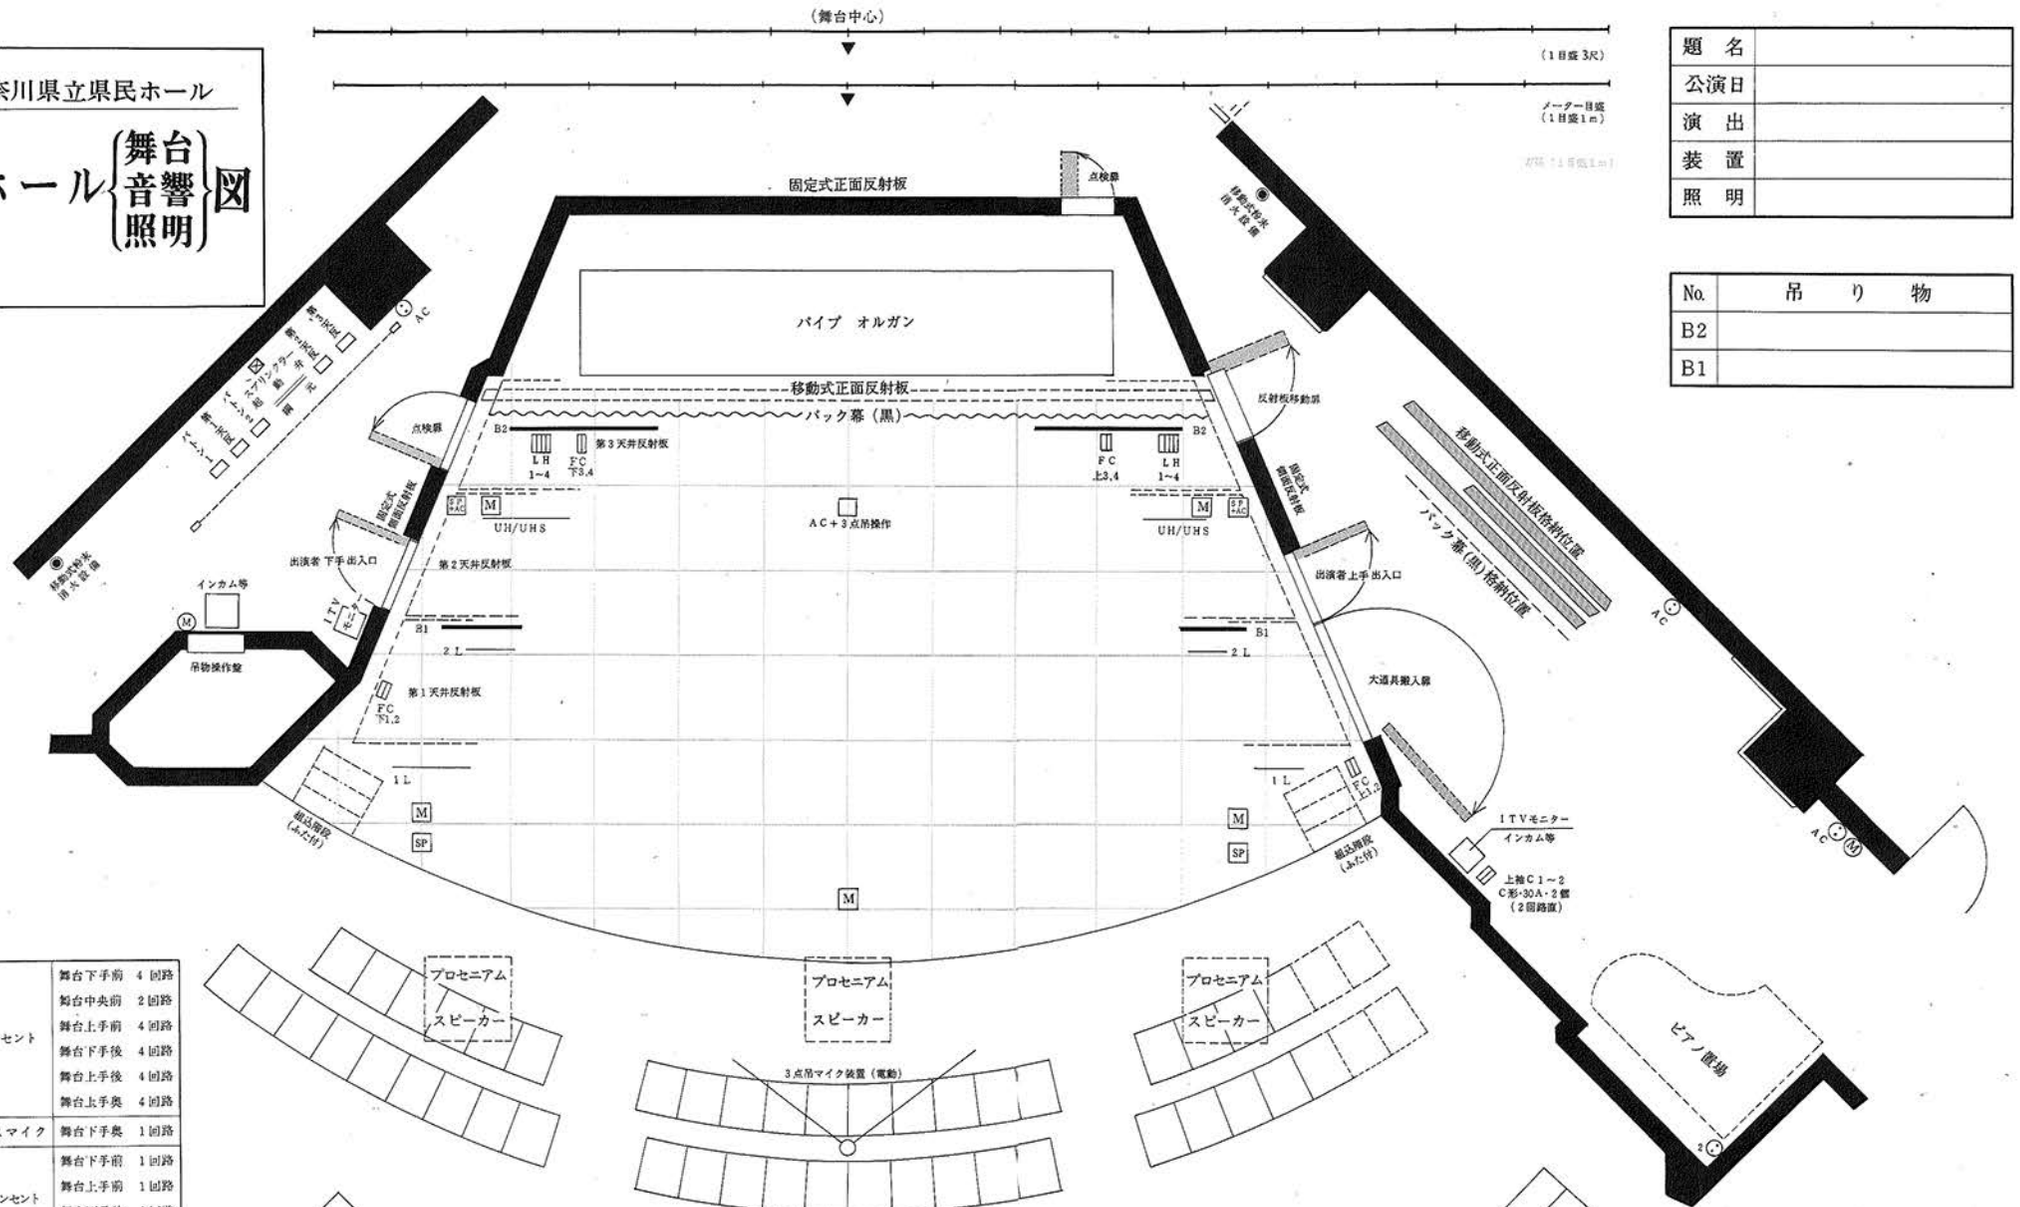

M	マイクコンセント	舞台下手前　4回路 舞台中央前　2回路 舞台上手前　4回路 舞台下手後　4回路 舞台上手後　4回路 舞台上手奥　4回路
AN・M	アナウンスマイク	舞台下手奥　1回路
SP	スピーカーコンセント	舞台下手前　1回路 舞台上手前　1回路 舞台下手後　2回路 舞台上手後　2回路
AC	平行　100V	電源

1．ステージ間口　最大約13.0m
　〃　奥行　6.6m
　〃　高さ　7.4m
2．スノコの高さ　8.9m
3．移動式正面反射板(手動)　巾8.8m
4．第1ライト，第2ライト，及びホリゾントライトは電動式昇降
5．吊りバトン（B_1・B_2）は手動
6．バック幕(黒)は手引き
7．天井反射板はそれぞれ手動開閉式
8．吊りバトン（B_1・B_2）及びライトバトン（第2ライト・ホリゾントライト）は天井板を(開)のときのみ使用可能

FC	フロアーコンセント	C型・30A・2ヶ口・4個
LH	ロワーホリゾント	C型・30A・4ヶ口・2個 135W　・60灯（4色）
UH	アッパーホリゾント	135Wハロゲン・56灯（4色）
UHS	UH共吊ライト	C型・30A・24個（8回路）
2L	第2ライト	C型・30A・24個（8回路）
1L	第1ライト	C型・30A・24個（8回路）
天板ライト		300Wハロゲン・12灯
客席天板ライト		300Wハロゲン・14灯