


小ホール 舞台音響照明図

1:70/A3出力

1目盛1間
(1818mm)


| | |
|------|--|
| 題名 | |
| 公演日 | |
| 演出 | |
| 装置 | |
| 照明 | |
| 音響 | |
| 舞台監督 | |

| No. | 吊り物 |
|-----|-----|
| B2 | |
| B1 | |

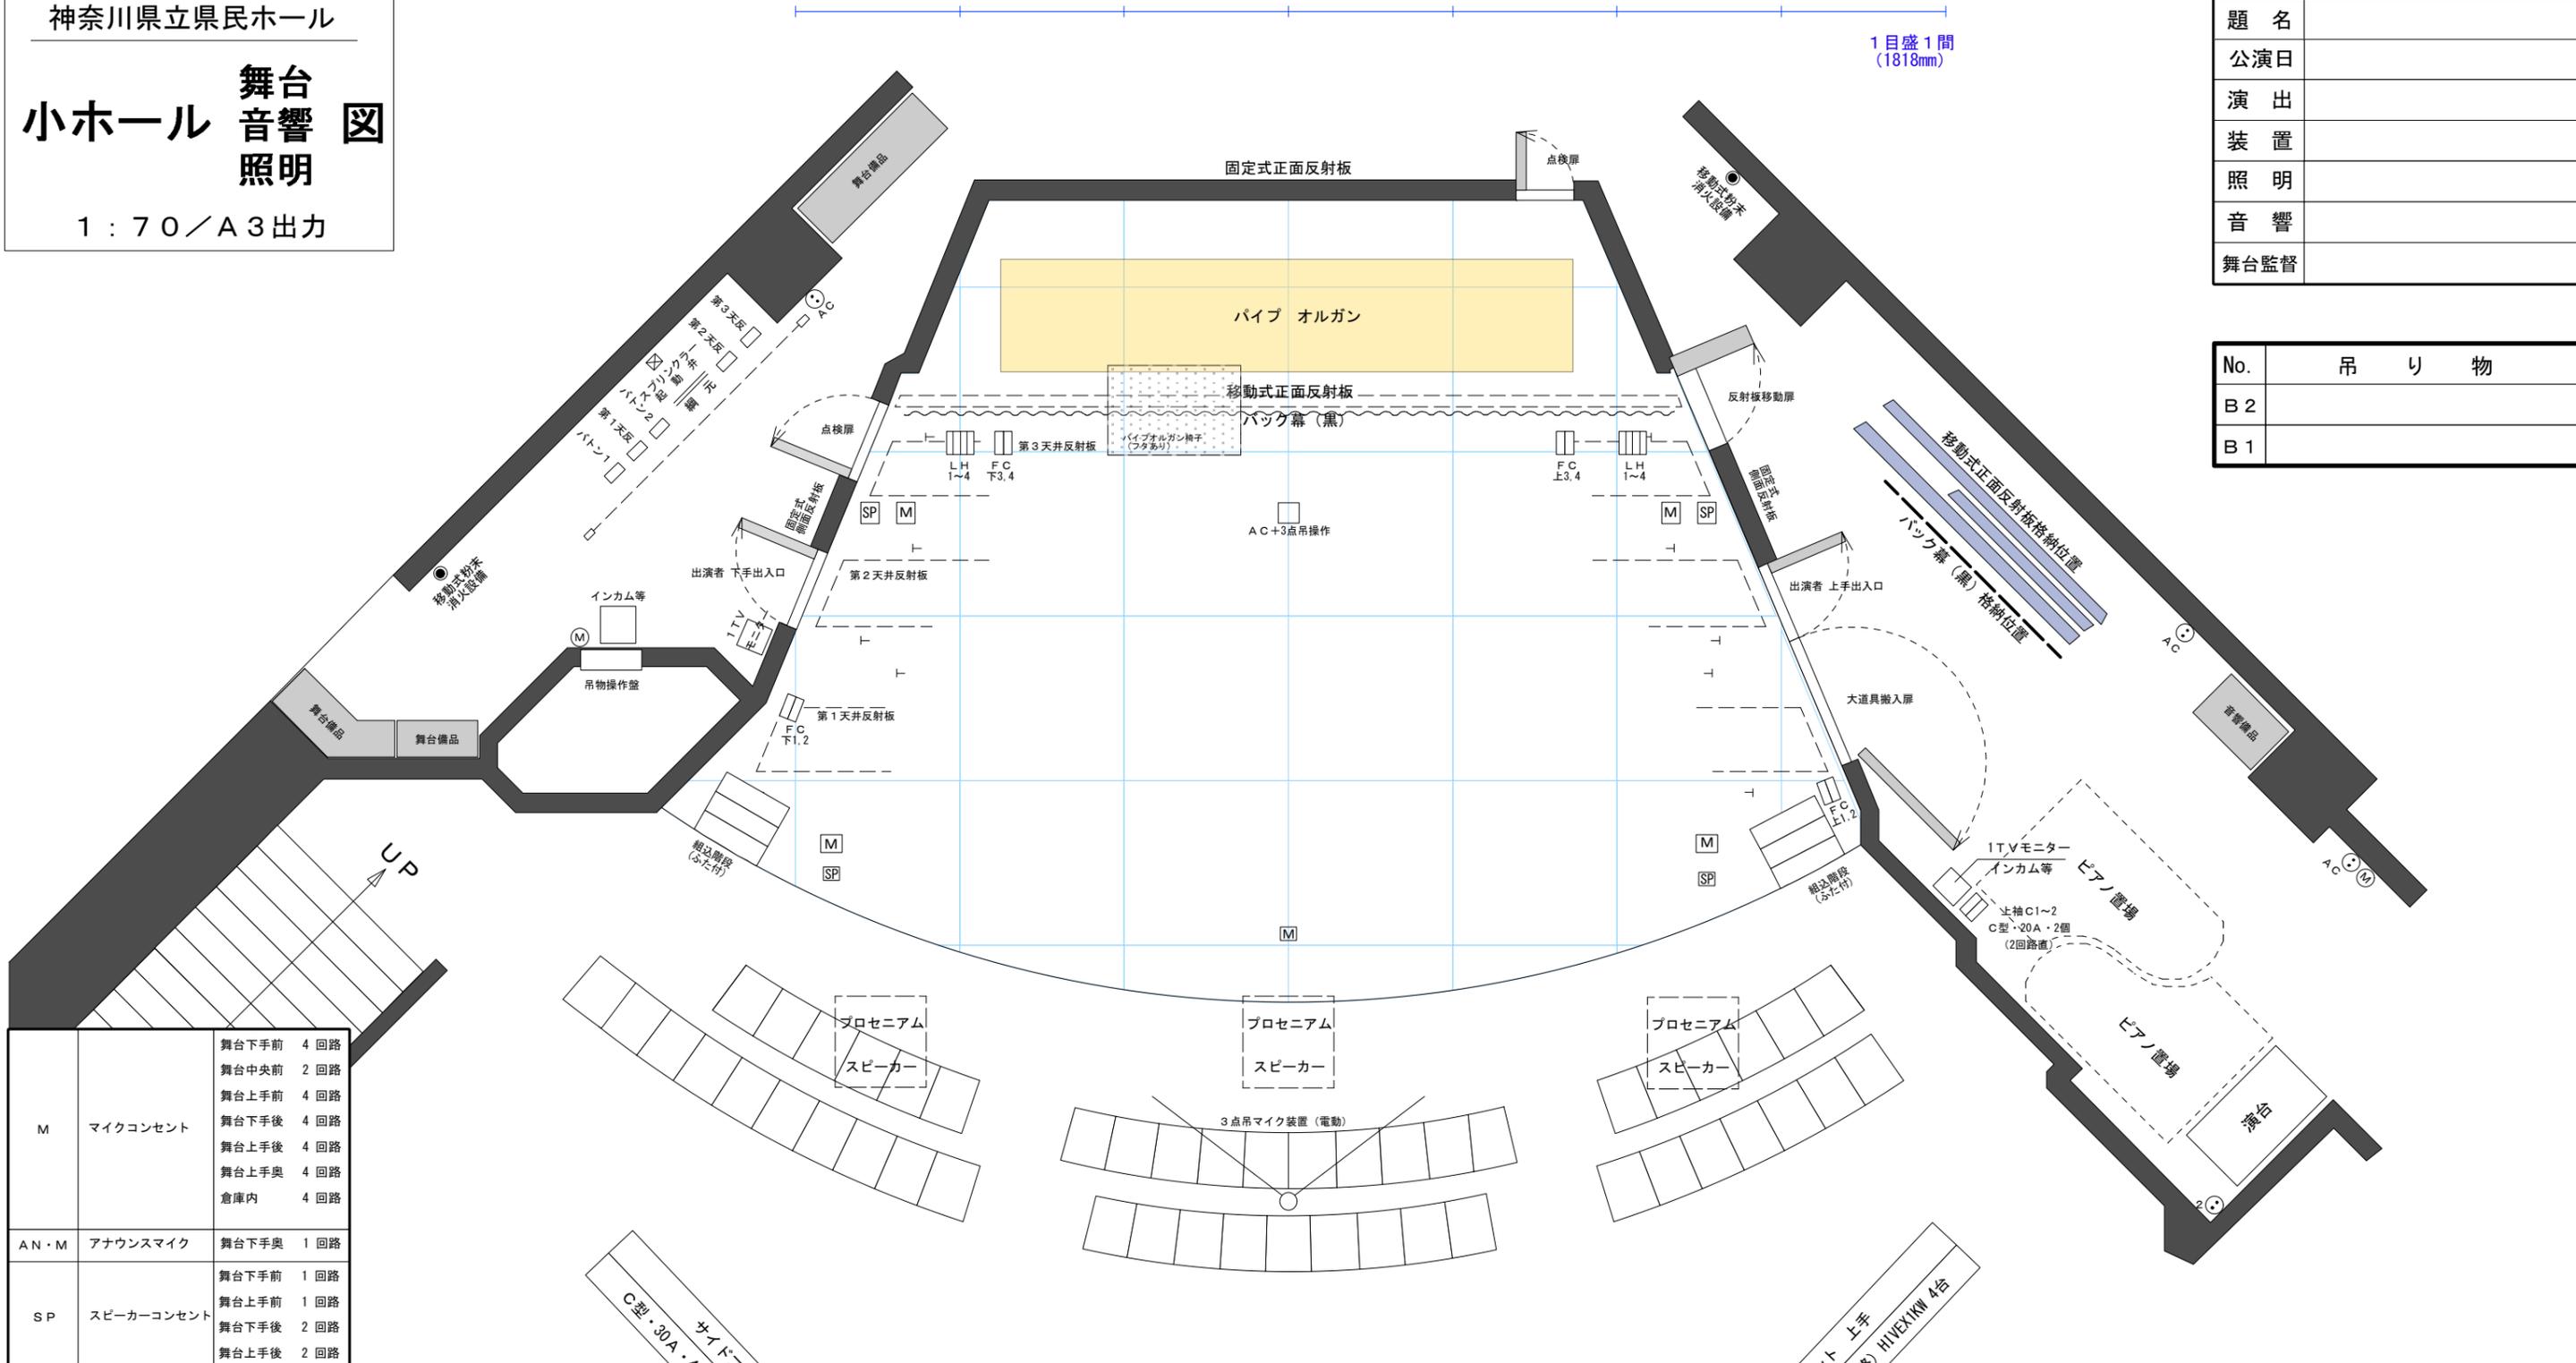

| | | |
|------|------------|---|
| M | マイクコンセント | 舞台下手前 4回路 舞台中央前 2回路 舞台上手前 4回路 舞台下手後 4回路 舞台上手後 4回路 舞台上手奥 4回路 倉庫内 4回路 |
| AN・M | アナウンスマイク | 舞台下手奥 1回路 |
| SP | スピーカーコンセント | 舞台下手前 1回路 舞台上手前 1回路 舞台下手後 2回路 舞台上手後 2回路 |
| AC | 平行 100V | 電源 |

1. ステージ間口 最大約 13.0m
" 奥行 6.6m
" 高さ 7.4m
2. スノコの高さ 8.9m
3. 移動式正面反射板(手動) 巾8.8m
4. 第1ライト、第2ライト、及び水平ゾントライトは電動式昇降
5. 吊りバトン(B1・B2)は手動
6. バック幕(黒)は手引き
7. 天井反射板はそれぞれ手動開閉式
5. 吊りバトン(B1・B2)及びライツバトン(第2ライト・水平ゾントライト)は天井板を(開)のときのみ使用可能

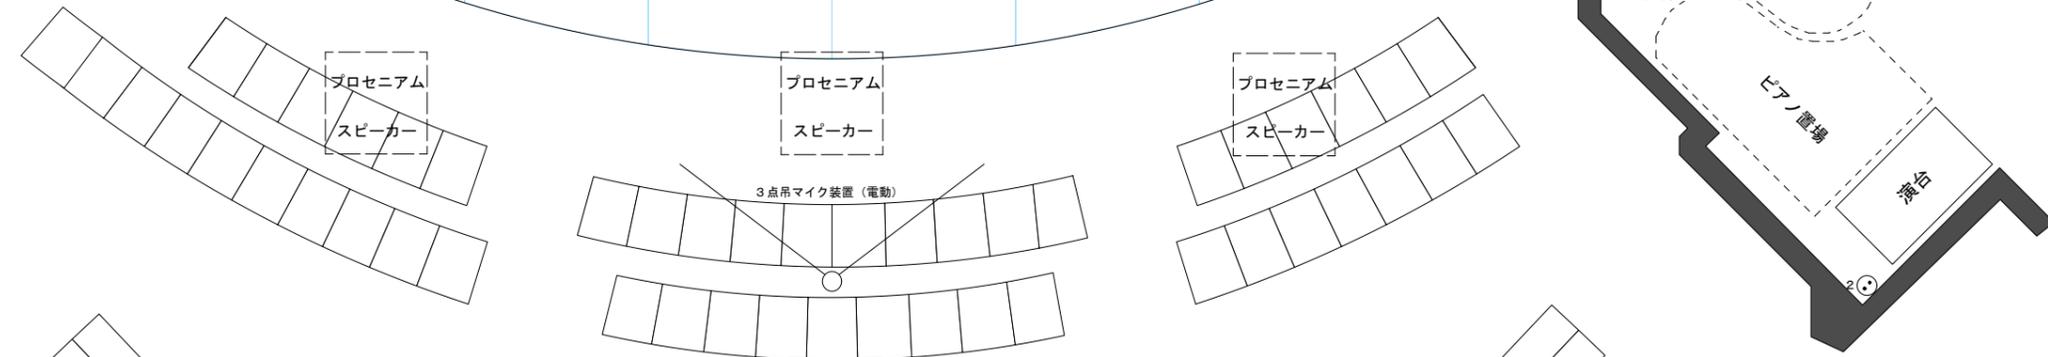

客C下1~2
C型・30A・2個
(2回路直)

サイドフロント 下手
C型・30A・4個(2回路) HIVE1KW 4台

第1シーリング・C型・30A・22個(11回路) HIVE1KW22台

第2シーリング・C型・30A・16個(8回路) HIVE1KW16台・700wクセノン2台

客C中1~2
C型・30A・2個
(2回路直)(客席後方倉庫内)

客C上1~2
C型・30A・2個
(2回路直)

サイドフロント 上手
C型・30A・4個(2回路) HIVE1KW 4台

| | | |
|---------|----------|-----------------------------------|
| FC | フローコンソント | C型・30A・2ヶ口・4個 |
| LH | ローホリゾン | C型・30A・4ヶ口・2個 200W ・60灯(4色) |
| UH | アップホリゾン | 200Wハロゲン・56灯(4色) |
| UHS | UH共吊ライト | C型・30A・24個(8回路) |
| 2L | 第2ライト | C型・30A・24個(8回路) |
| 1L | 第1ライト | C型・30A・24個(8回路) |
| 天板ライト | | 300Wハロゲン・14灯 |
| 客席天板ライト | | 300Wハロゲン・14灯 |